

Àmbit del Pla especial de protecció del medi físic i del paisatge del Parc del Montseny

ZONIFICACIÓ

- Zona de reserva natural (ZRN)
- Zona d'alt interès natural, ecològic i paisatgístic (ZAINEP)
- Zona d'interès natural (ZIN)
- Plans directores de gestió (PDG)
- Zona subjecte a ordenació preexistent

La transcripció de les zones subjectes a ordenació preexistent s'ha fet a partir de la interpretació i digitalització de la versió analògica dels planejaments urbanístics municipals, per la qual cosa la seva delimitació no té caràcter normatiu. Per a qualsevol precisió de l'àmbit que defineixen caldrà consultar els respectius documents del planejament urbanístic municipal.

Enclavament agrícola

ÀREES DE TRACTAMENT ESPECÍFIC

- Àrea fortament organitzada (AFO)
- Àrea de tractament paisatgístic (ATP)

XARXA VIÀRIA BÀSICA DEL PARC


- Xarxa rodada principal
- Xarxa rodada secundària
- Cami d'ús públic
- Cami estratègic
- Xarxa de senders senyalitzats
- Àrea d'aparcament (P)
- Girador (R)

ÀREES DE GESTIÓ

- Gestió mixta

EDIFICACIONS I DOTACIONS

- Element inclòs en l'inventari del patrimoni construït
- Dotació del Parc (DP-00)

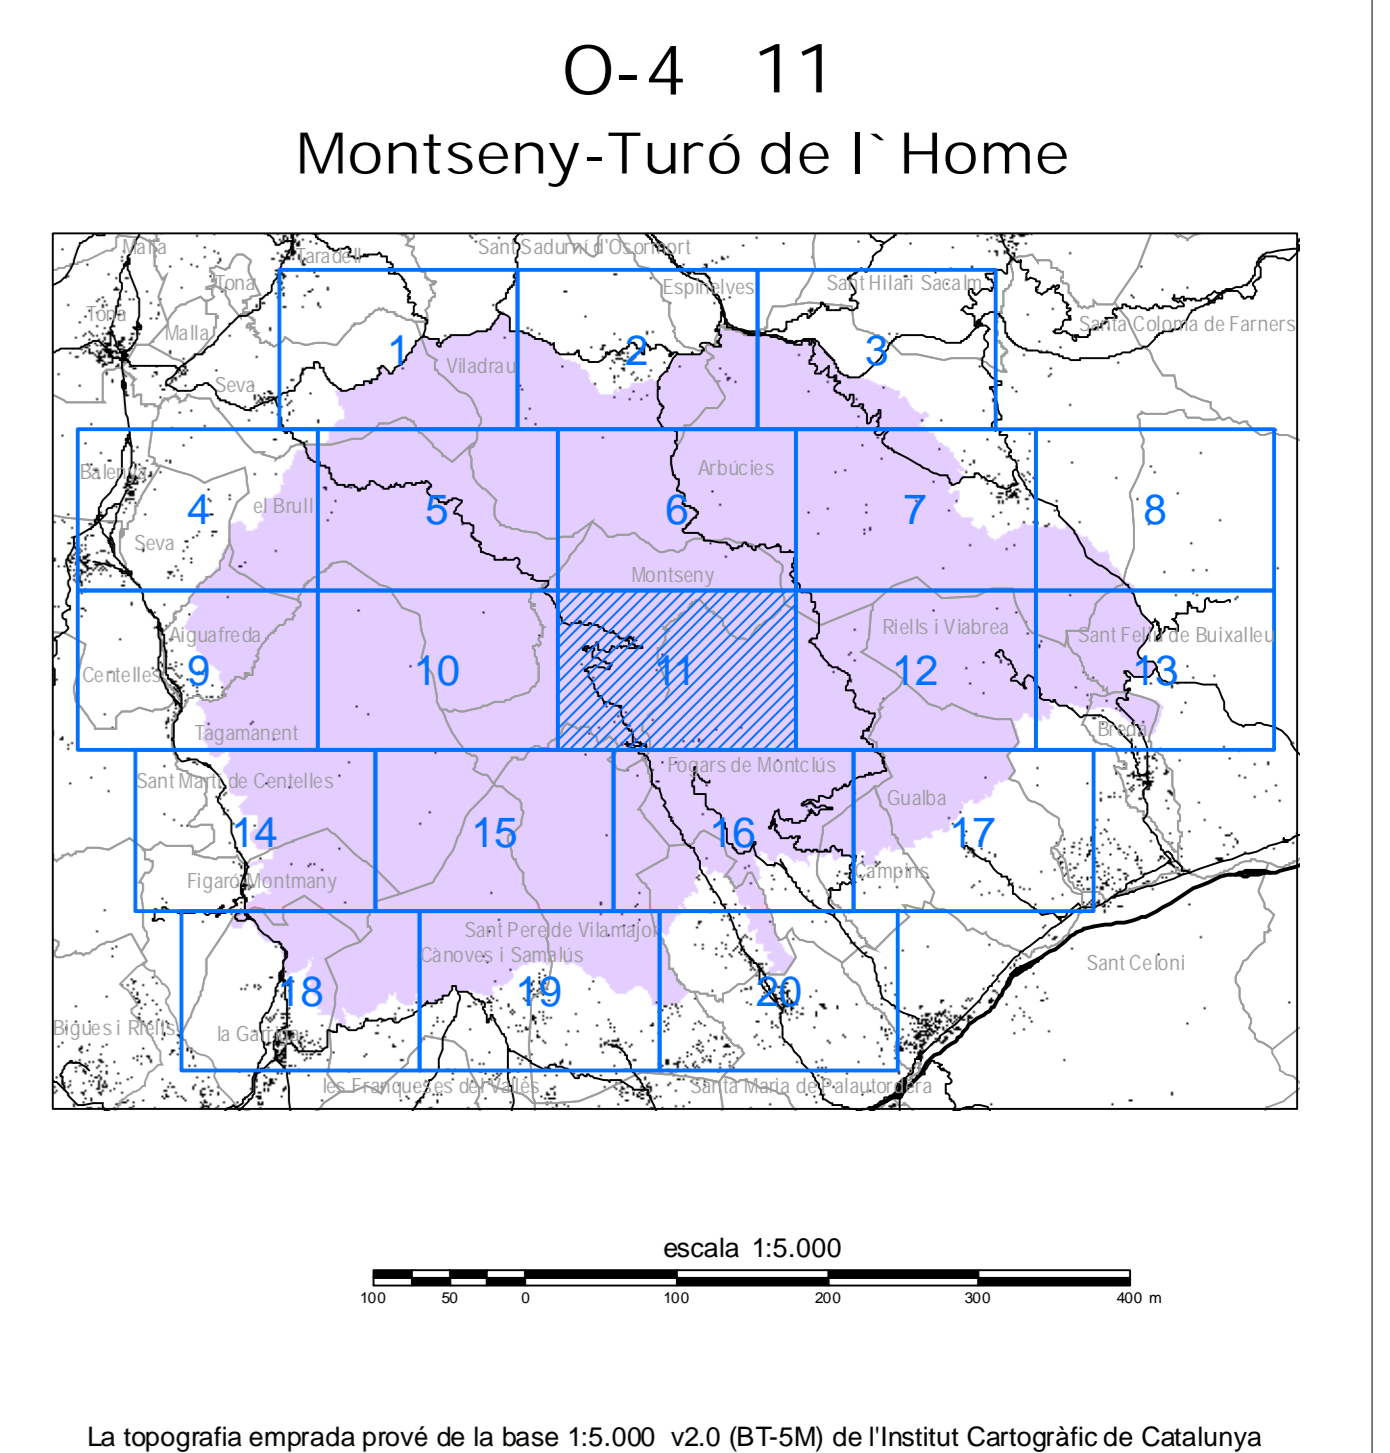

Generalitat de Catalunya
Departament de Política Territorial i Obres Públiques

Diputació Barcelona
xarxa de municipis

Diputació de Girona
Àrea d'Acció Territorial Medi Ambient

PARC DEL MONTSENY

PLA ESPECIAL DE PROTECCIÓ DEL MEDI FÍSIC I DEL PAISATGE

ORDENACIÓ

Àmbit territorial del pla, ordenació, estructura del territori i àrees de gestió

Núm. Planol: O-4 11
Escala: 1 / 5000
Data: gener de 2007

Àrea d'Espais Naturals Diputació de Barcelona
Oficina Tècnica de Planificació i Anàlisi Territorial
El Cap de l'Oficina: El Tècnic Redactor

Carles Castell
Albert Bellmà, Arquitecte