


- Àmbit del Pla especial de protecció del medi físic i del paisatge del Parc del Montseny**
- ZONIFICACIÓ**
- Zona de reserva natural (ZRN)
  - Zona d'alt interès natural, ecològic i paisatgístic (ZAINEP)
  - Zona d'interès natural (ZIN)
  - Plans directors de gestió (PDG)
  - Zona subjecte a ordenació preexistent
- La transcripció de les zones subjectes a ordenació preexistent s'ha fet a partir de la interpretació i digitalització de la versió analògica dels planejaments urbanístics municipals, per la qual cosa la seva delimitació no té caràcter normatiu. Per a qualsevol precisió de l'àmbit que defineixen caldrà consultar els respectius documents del planejament urbanístic municipal.
- Enclavament agrícola
- ÀREES DE TRACTAMENT ESPECÍFIC**
- Àrea fortament organitzada (AFO)
  - Àrea de tractament paisatgístic (ATP)
- XARXA VIÀRIA BÀSICA DEL PARC**
- Xarxa rodada principal
  - Xarxa rodada secundària
  - Camí d'ús públic
  - Camí estratègic
  - Xarxa de senders senyalitzats
  - P Àrea d'aparcament
  - R Girador
- ÀREES DE GESTIÓ**
- Gestió mixta
- EDIFICACIONS I DOTACIONS**
- Element inclòs en l'inventari del patrimoni construït
  - Dotació del Parc

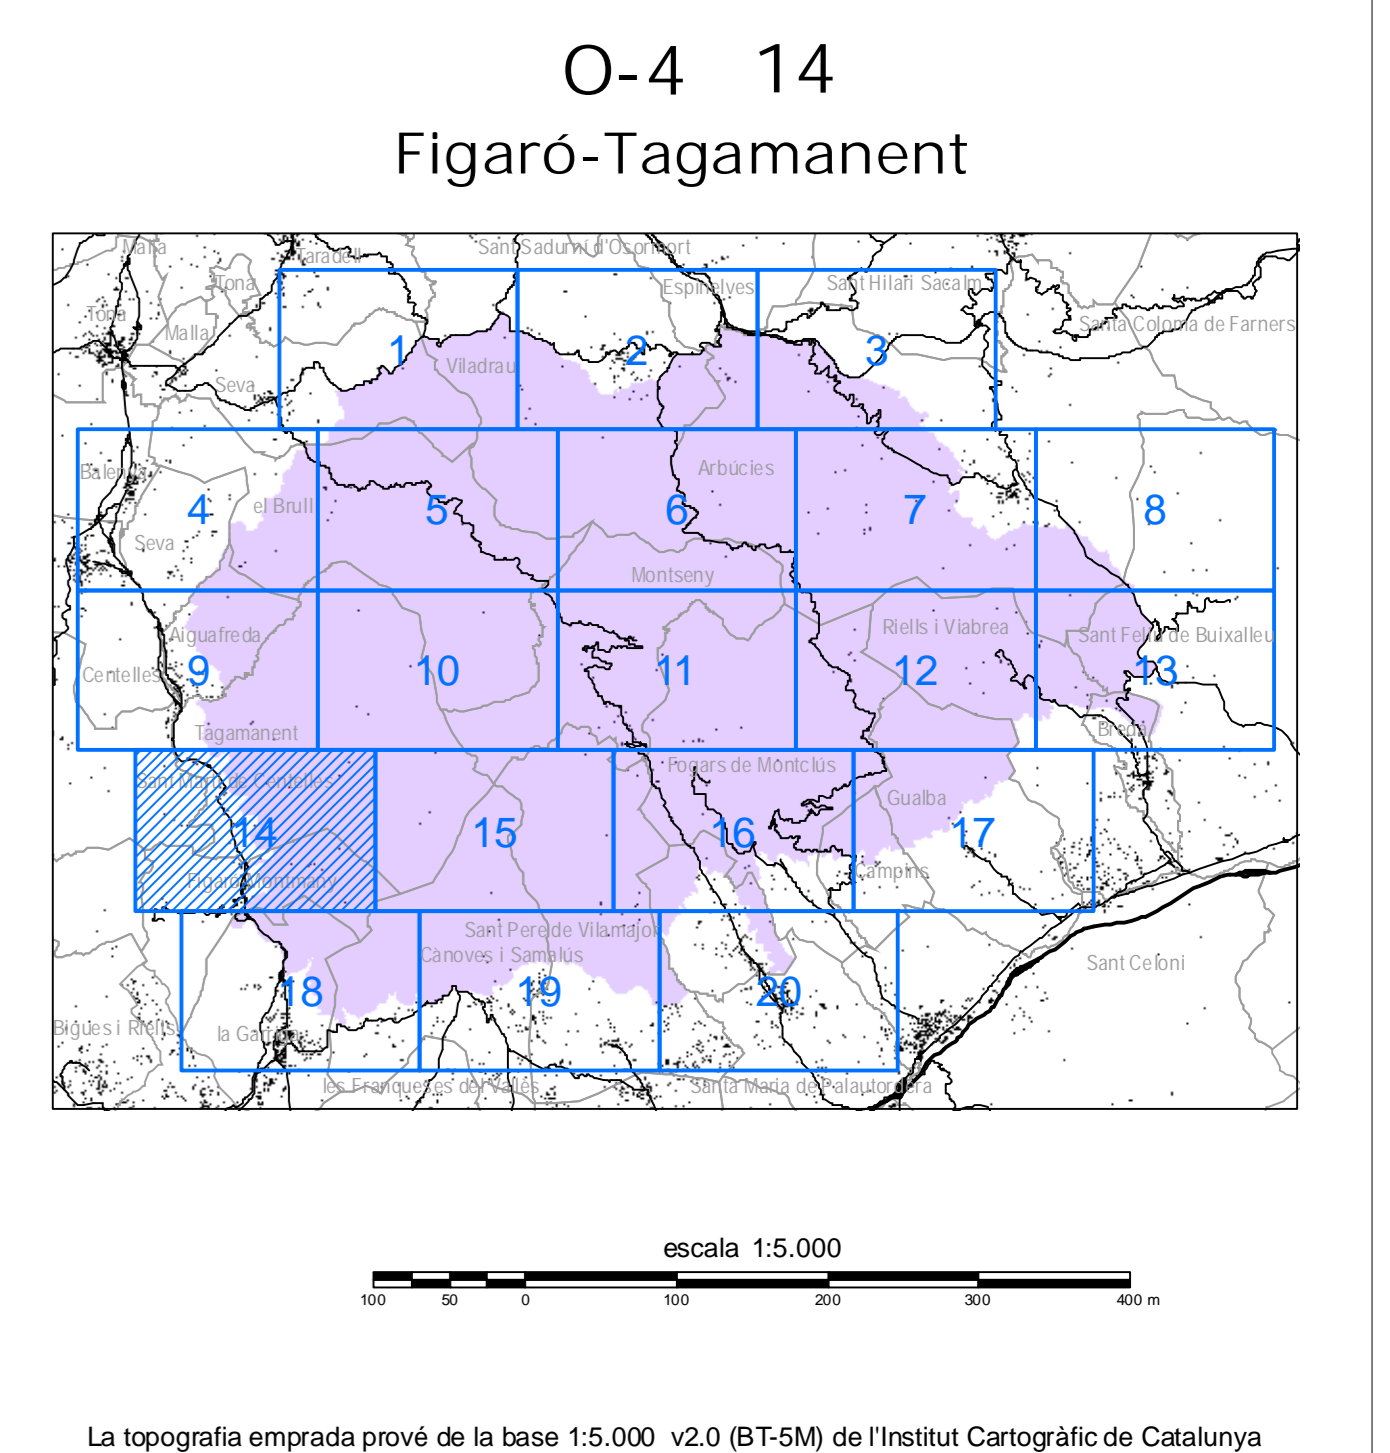

Generalitat de Catalunya  
Departament de Política Territorial i Obres Públiques

Diputació de Barcelona  
xarxa de municipis

Diputació de Girona  
Àrea d'Acció Territorial i Medi Ambient

**PARC DEL MONTSENY**

**PLA ESPECIAL DE PROTECCIÓ DEL MEDI FÍSIC I DEL PAISATGE**

**ORDENACIÓ**

Àmbit territorial del pla, ordenació, estructura del territori i àrees de gestió

Núm. Pla: **O-4 14**

Escala: 1/5000

Data: gener de 2007

Àrea d'Espais Naturals Diputació de Barcelona  
Oficina Tècnica de Planejament i Anàlisi Territorial  
El Cap de l'Oficina: El Tècnic Redactor

Carles Castell      Albert Bellman, Arquitecte