


- Àmbit del Pla especial de protecció del medi físic i del paisatge del Parc del Montseny**
- ZONIFICACIÓ**
- Zona de reserva natural (ZRN)
 - Zona d'alt interès natural, ecològic i paisatgístic (ZAINEP)
 - Zona d'interès natural (ZIN)
 - Plans directores de gestió (PDG)
 - Zona subjecte a ordenació preexistent
- La transcripció de les zones subjectes a ordenació preexistent s'ha fet a partir de la interpretació i digitalització de la versió analògica dels planejaments urbanístics municipals, per la qual cosa la seva delimitació no té caràcter normatiu. Per a qualsevol precisió de l'àmbit que defineixen caldrà consultar els respectius documents del planejament urbanístic municipal.
- Enclavament agrícola
- ÀREES DE TRACTAMENT ESPECÍFIC**
- Àrea fortament organitzada (AFO)
 - Àrea de tractament paisatgístic (ATP)
- XARXA VIÀRIA BÀSICA DEL PARC**
- Xarxa rodada principal
 - Xarxa rodada secundària
 - Camí d'ús públic
 - Camí estratègic
 - Xarxa de senders senyalitzats
 - P Àrea d'aparcament
 - R Girador
- ÀREES DE GESTIÓ**
- Gestió mixta
- EDIFICACIONS I DOTACIONS**
- Element inclòs en l'inventari del patrimoni construït
 - DP-00 Dotació del Parc

O-4 18
la Garriga

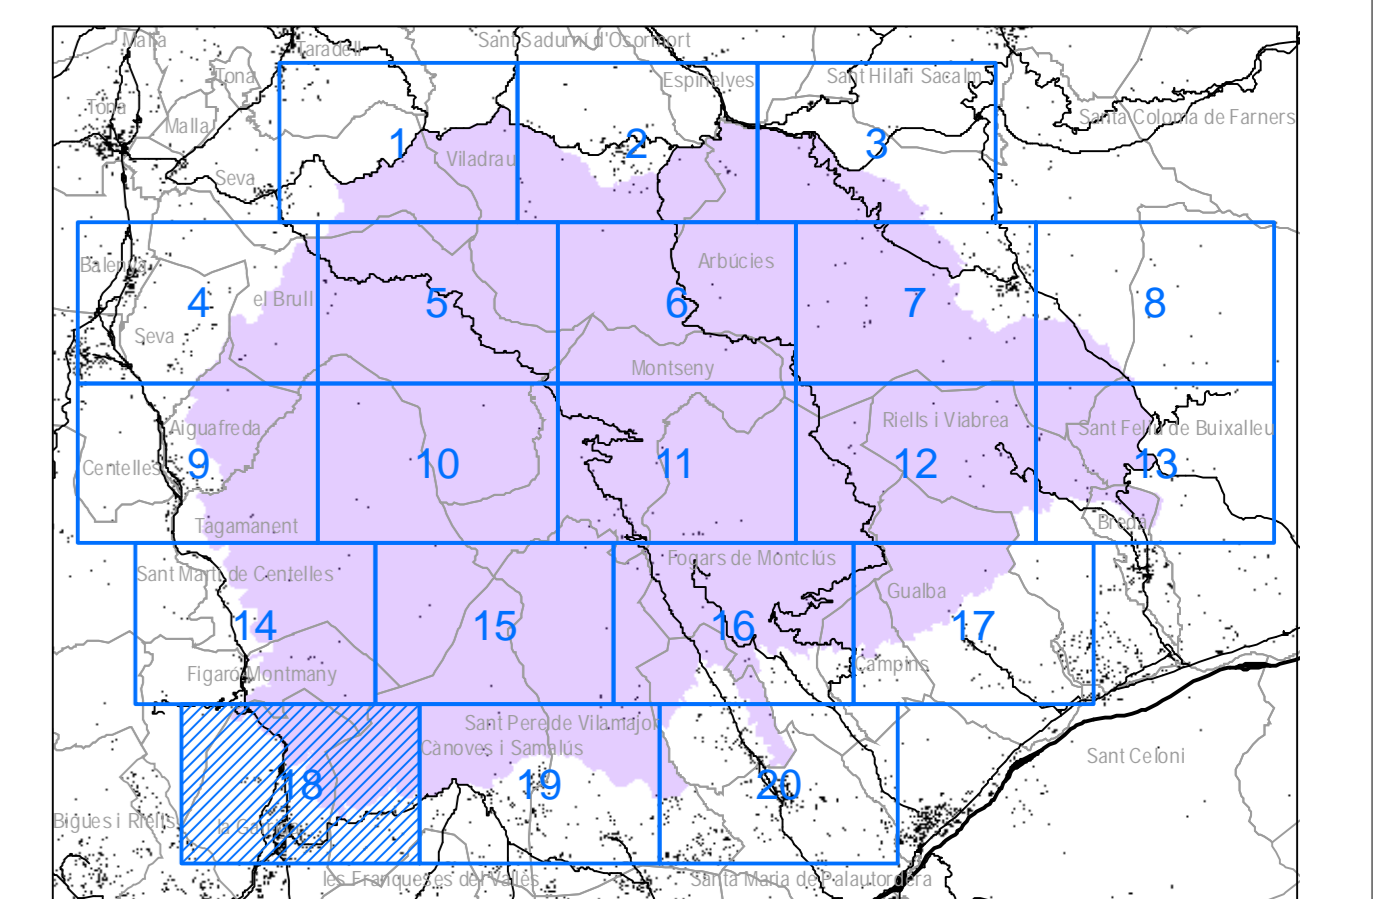

escala 1:5.000

La topografia emprada prové de la base 1:5.000 v2.0 (BT-5M) de l'Institut Cartogràfic de Catalunya

Generalitat de Catalunya
Departament de Política Territorial i Obres Públiques

Diputació de Barcelona
xarxa de municipis

Diputació de Girona
Àrea d'Acció Territorial Medi Ambient

PARC DEL MONTSENY

PLA ESPECIAL DE PROTECCIÓ DEL MEDI FÍSIC I DEL PAISATGE

ORDENACIÓ

Àmbit territorial del pla, ordenació, estructura del territori i àrees de gestió

Núm. Pla: O-4 18
Escala: 1 / 5000
Data: gener de 2007

Àrea d'Espais Naturals Diputació de Barcelona
Oficina Tècnica de Planificació i Anàlisi Territorial
El Cap de l'Oficina: El Tècnic Redactor

Carles Castell
Albert Baltran, Arquitecte